



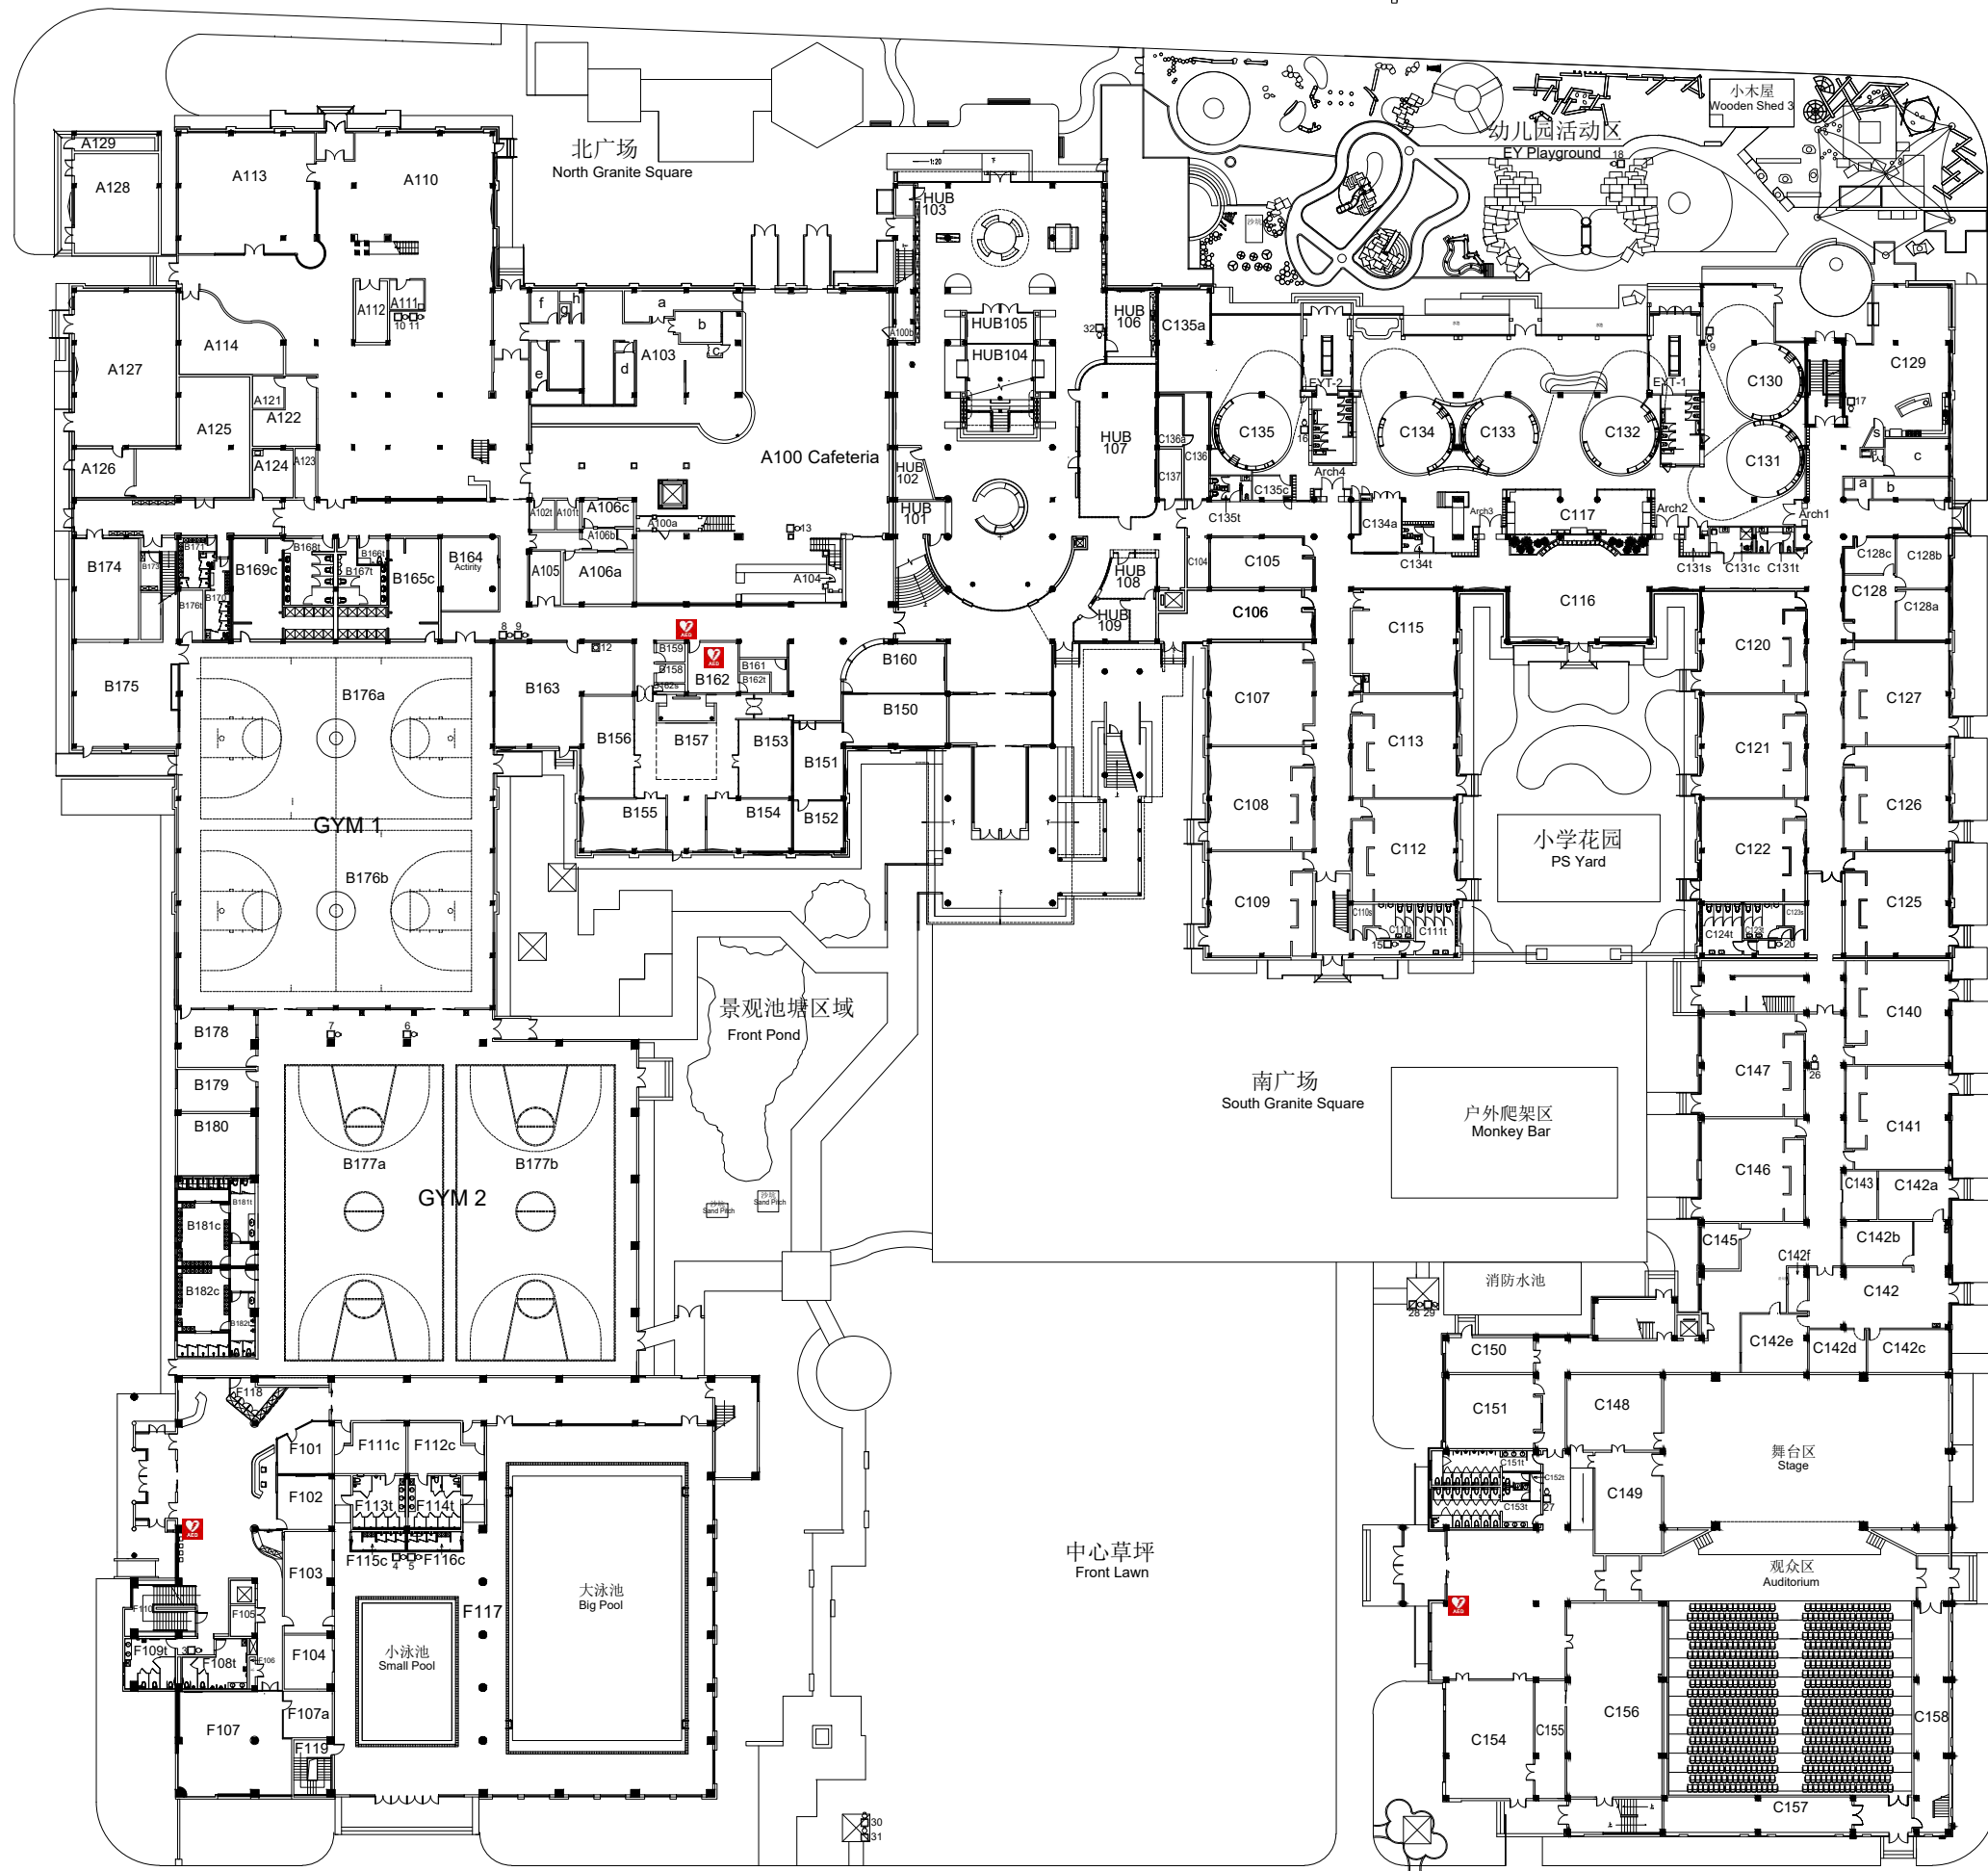


南京国际外籍人员子女学校一层AED 平面图

序号	图例	名称
1		AED

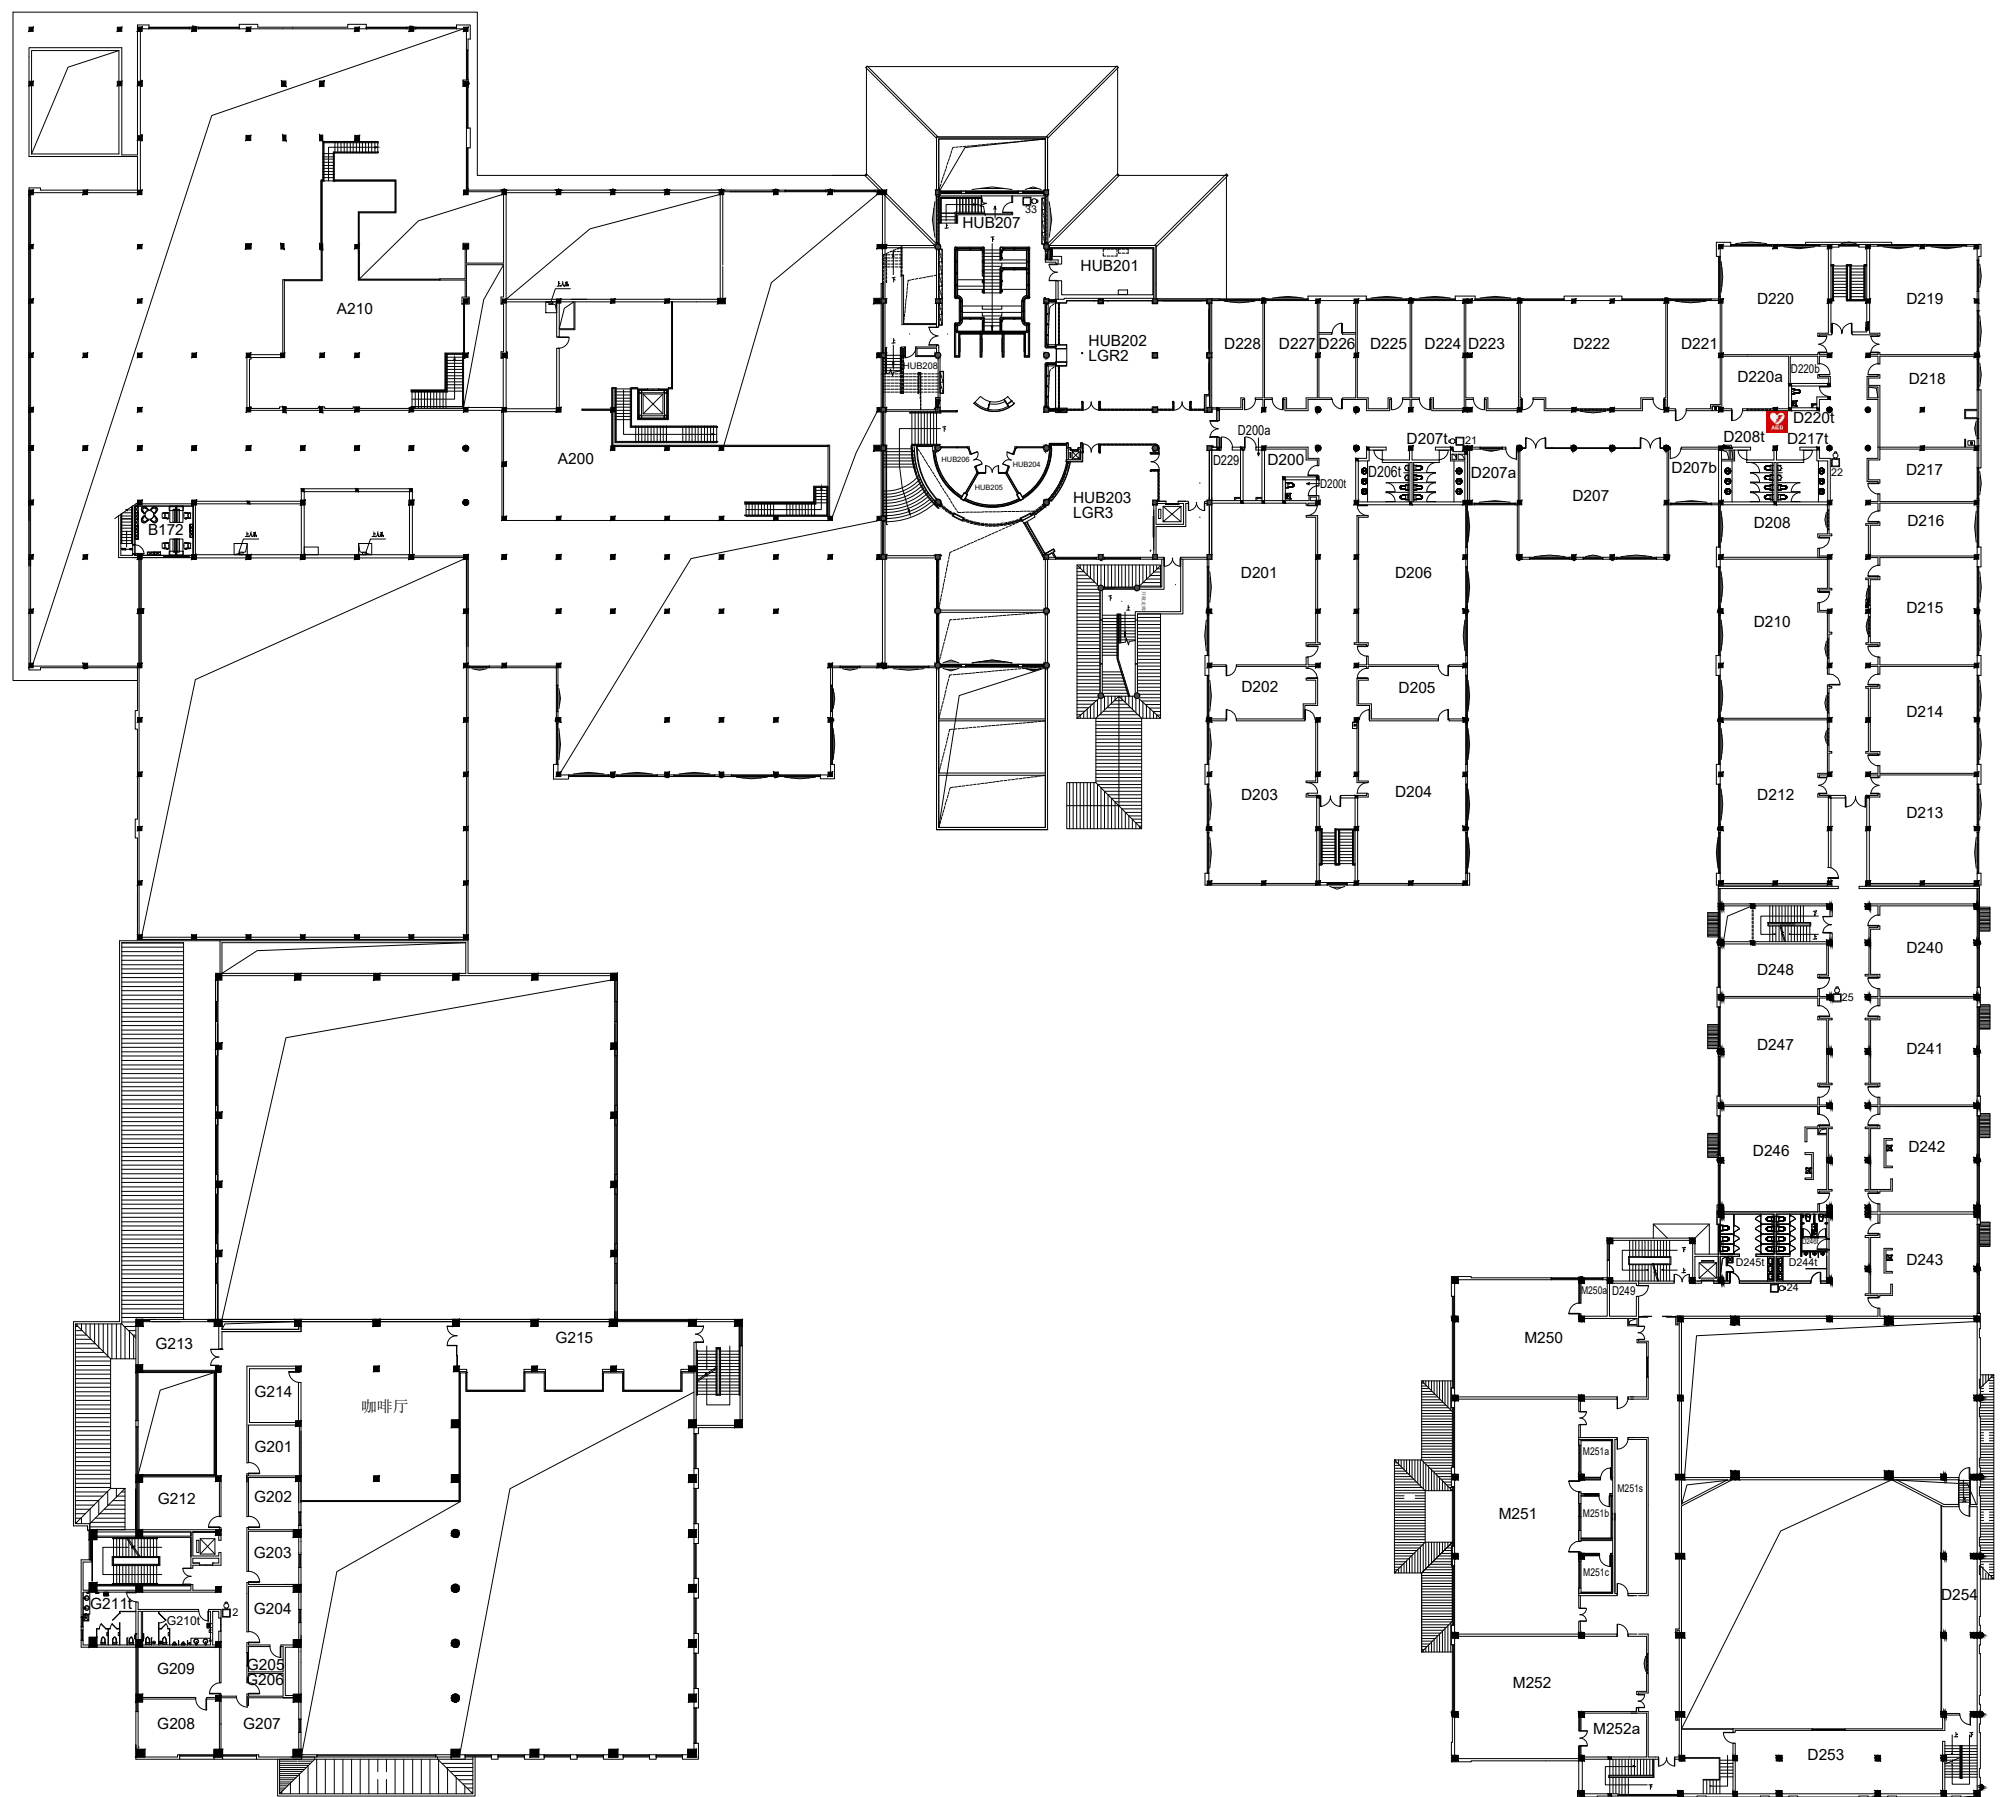

南京国际外籍人员子女学校二层AED 平面图

序号	图例	名称
1		AED

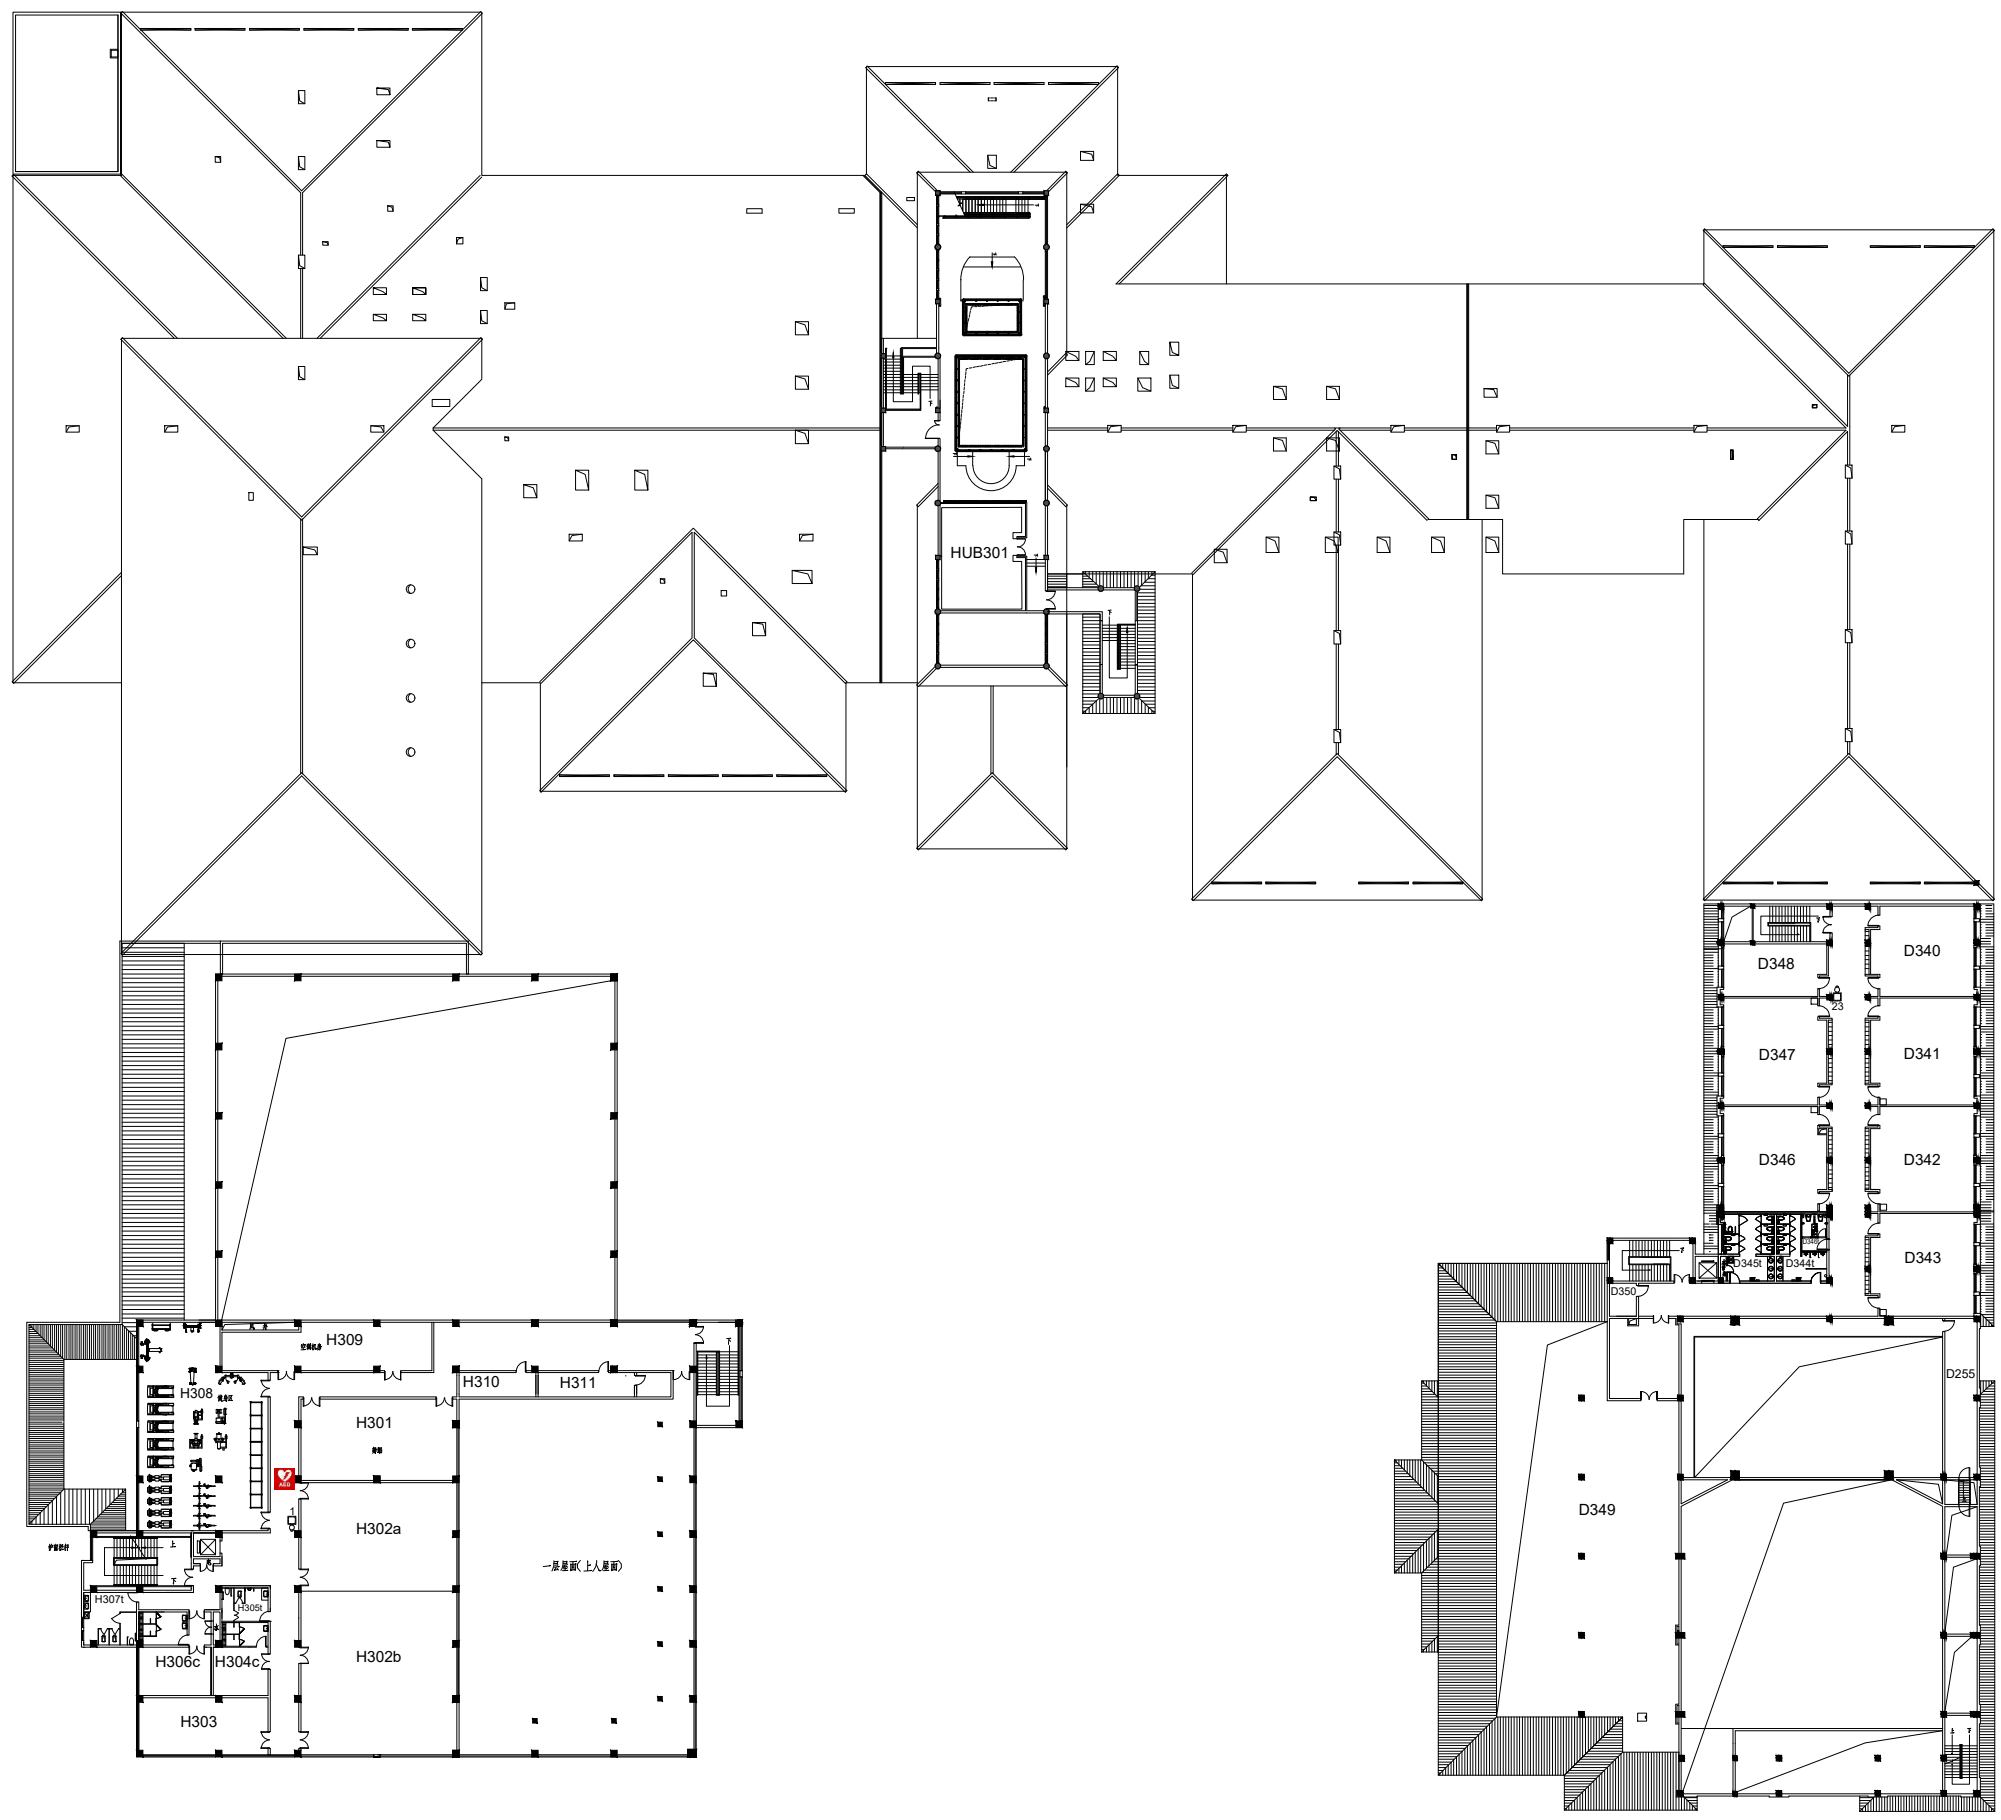

南京国际外籍人员子女学校三层AED 平面图

序号	图例	名称
1		AED